


# Haus 3A | Untergeschoss

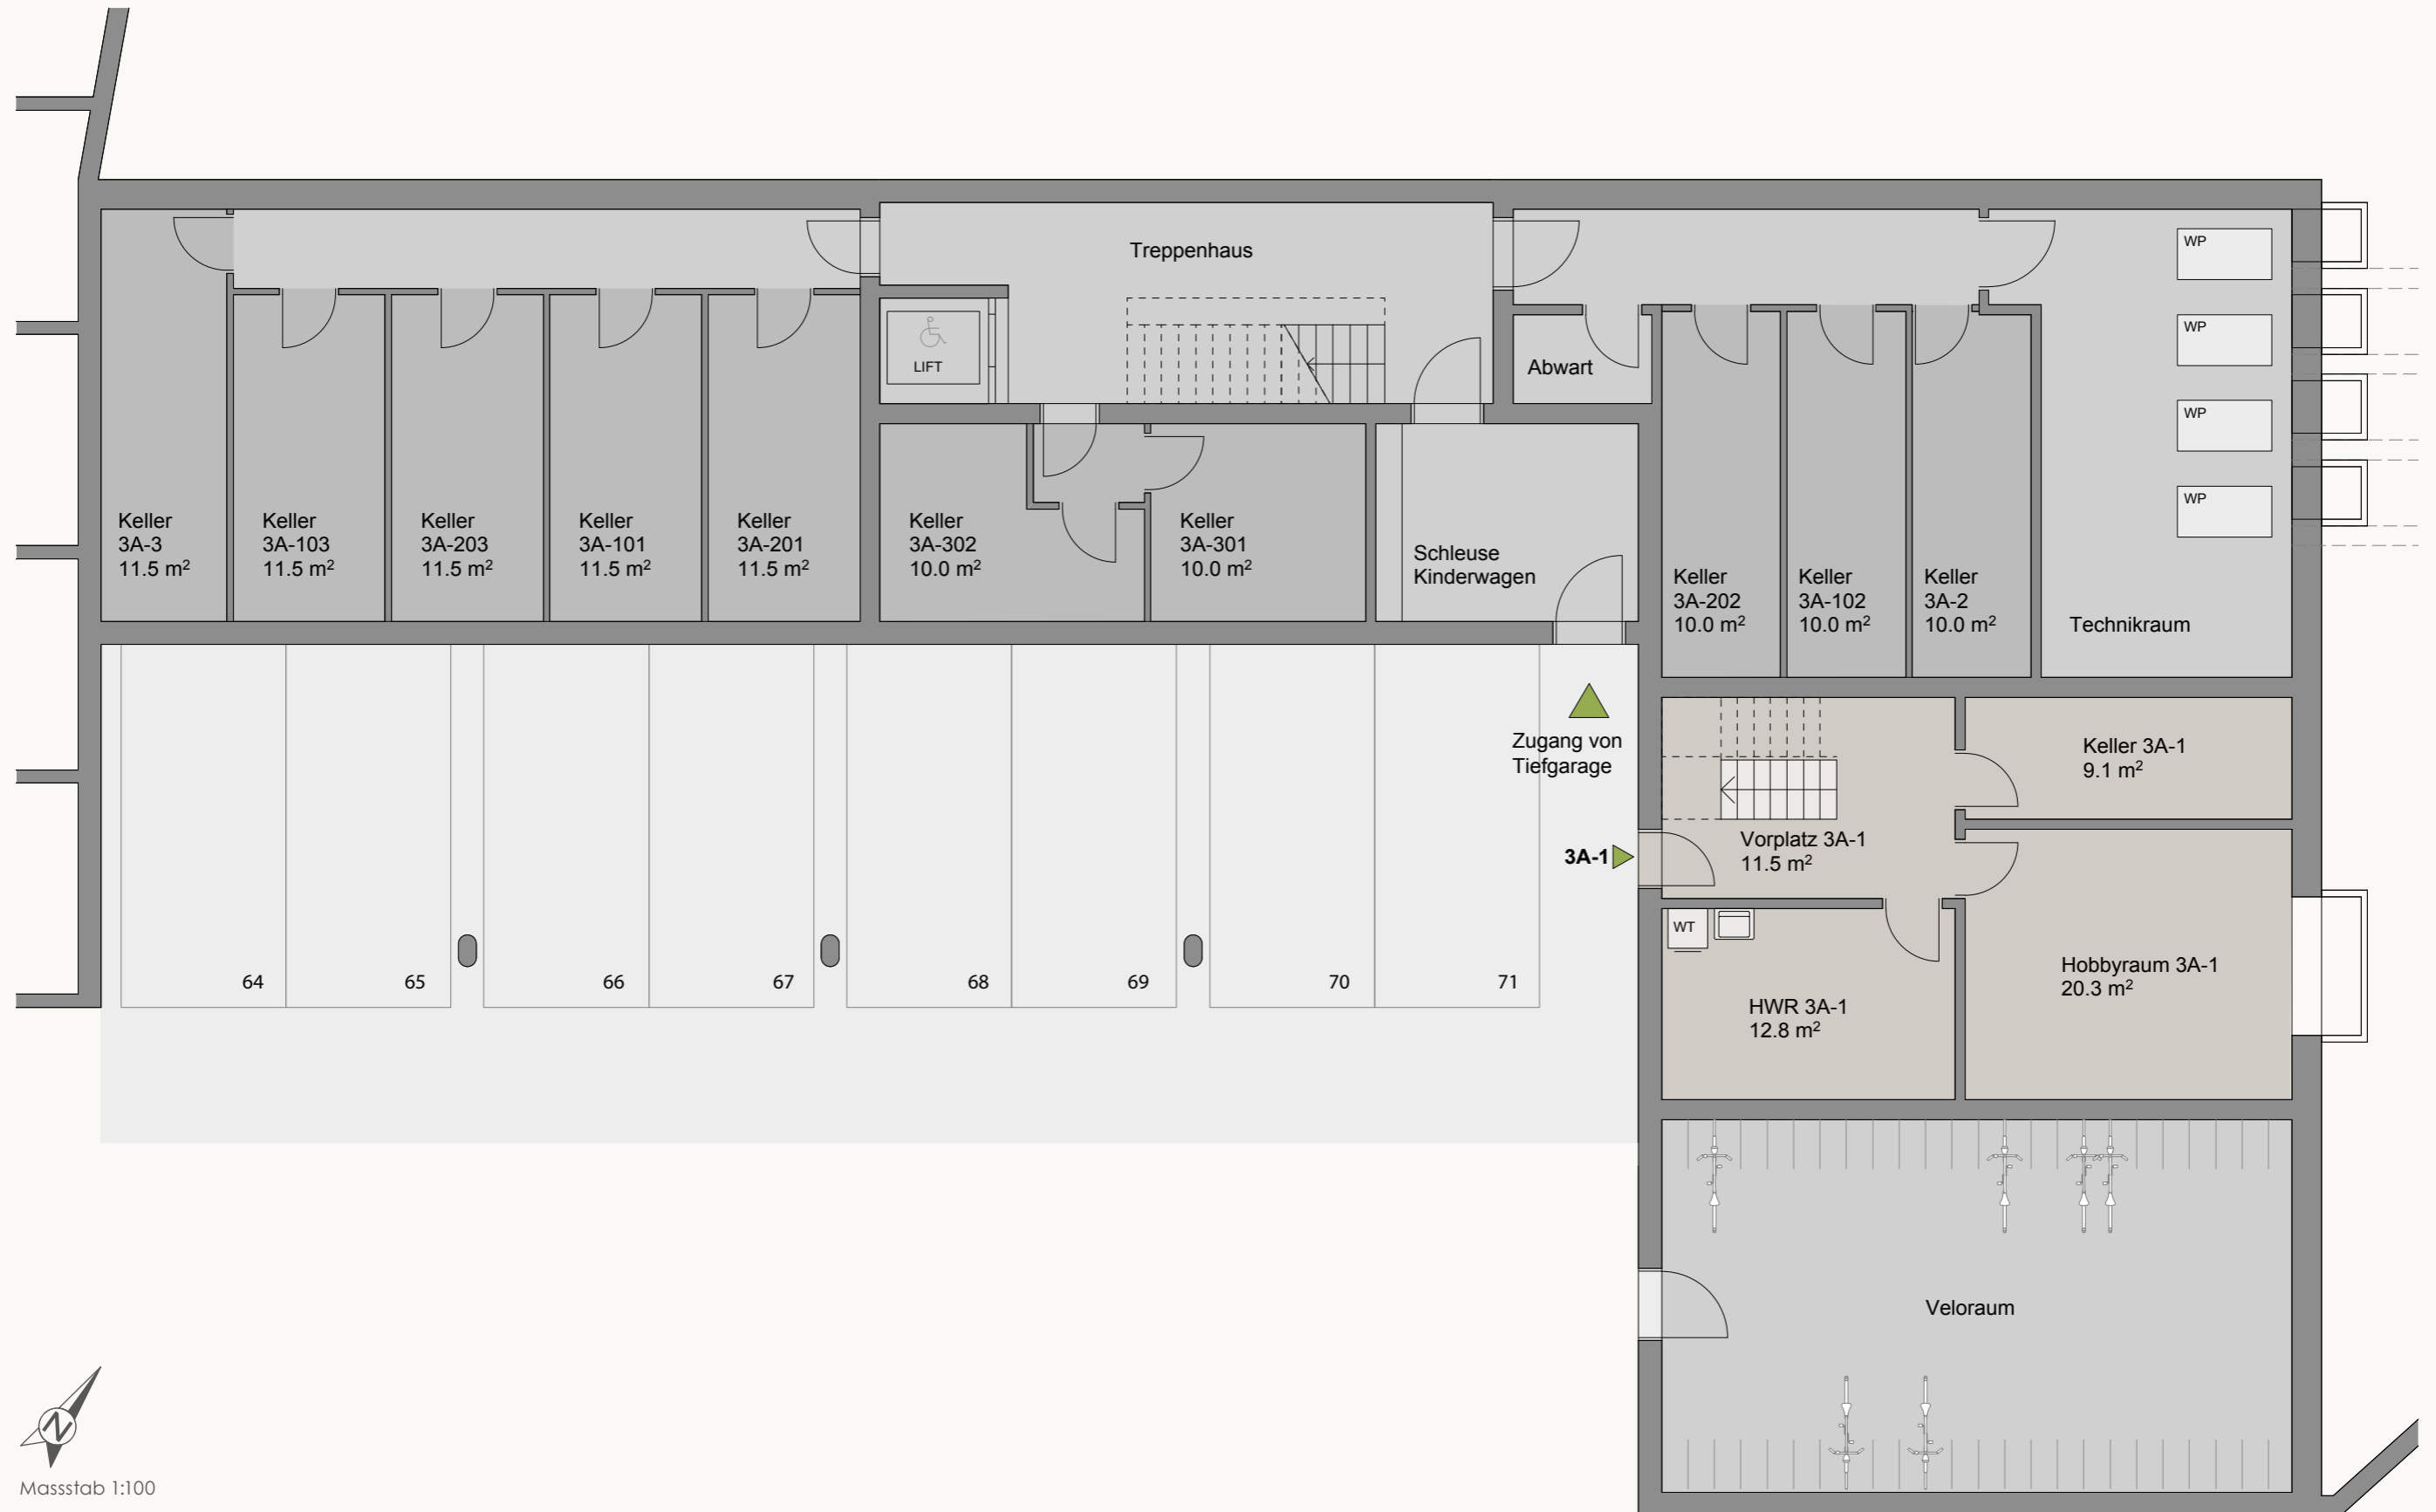

# Haus 3A | Erdgeschoss

## Wohnung 3A-1

5½ Zimmer  
 NF: 153,2 m<sup>2</sup>  
 Sitzplatz: 29,4 m<sup>2</sup>  
 Gartenanteil: ca. 215,0 m<sup>2</sup>

## Wohnung 3A-2

3½ Zimmer  
 NF: 107,4 m<sup>2</sup>  
 Sitzplatz: 17,5 m<sup>2</sup>  
 Gartenanteil: ca. 45,0 m<sup>2</sup>

## Wohnung 3A-3

4½ Zimmer  
 NF: 130,0 m<sup>2</sup>  
 Sitzplatz: 29,2 m<sup>2</sup>  
 Gartenanteil: ca. 95,0 m<sup>2</sup>

