


Haus 3B | Untergeschoss

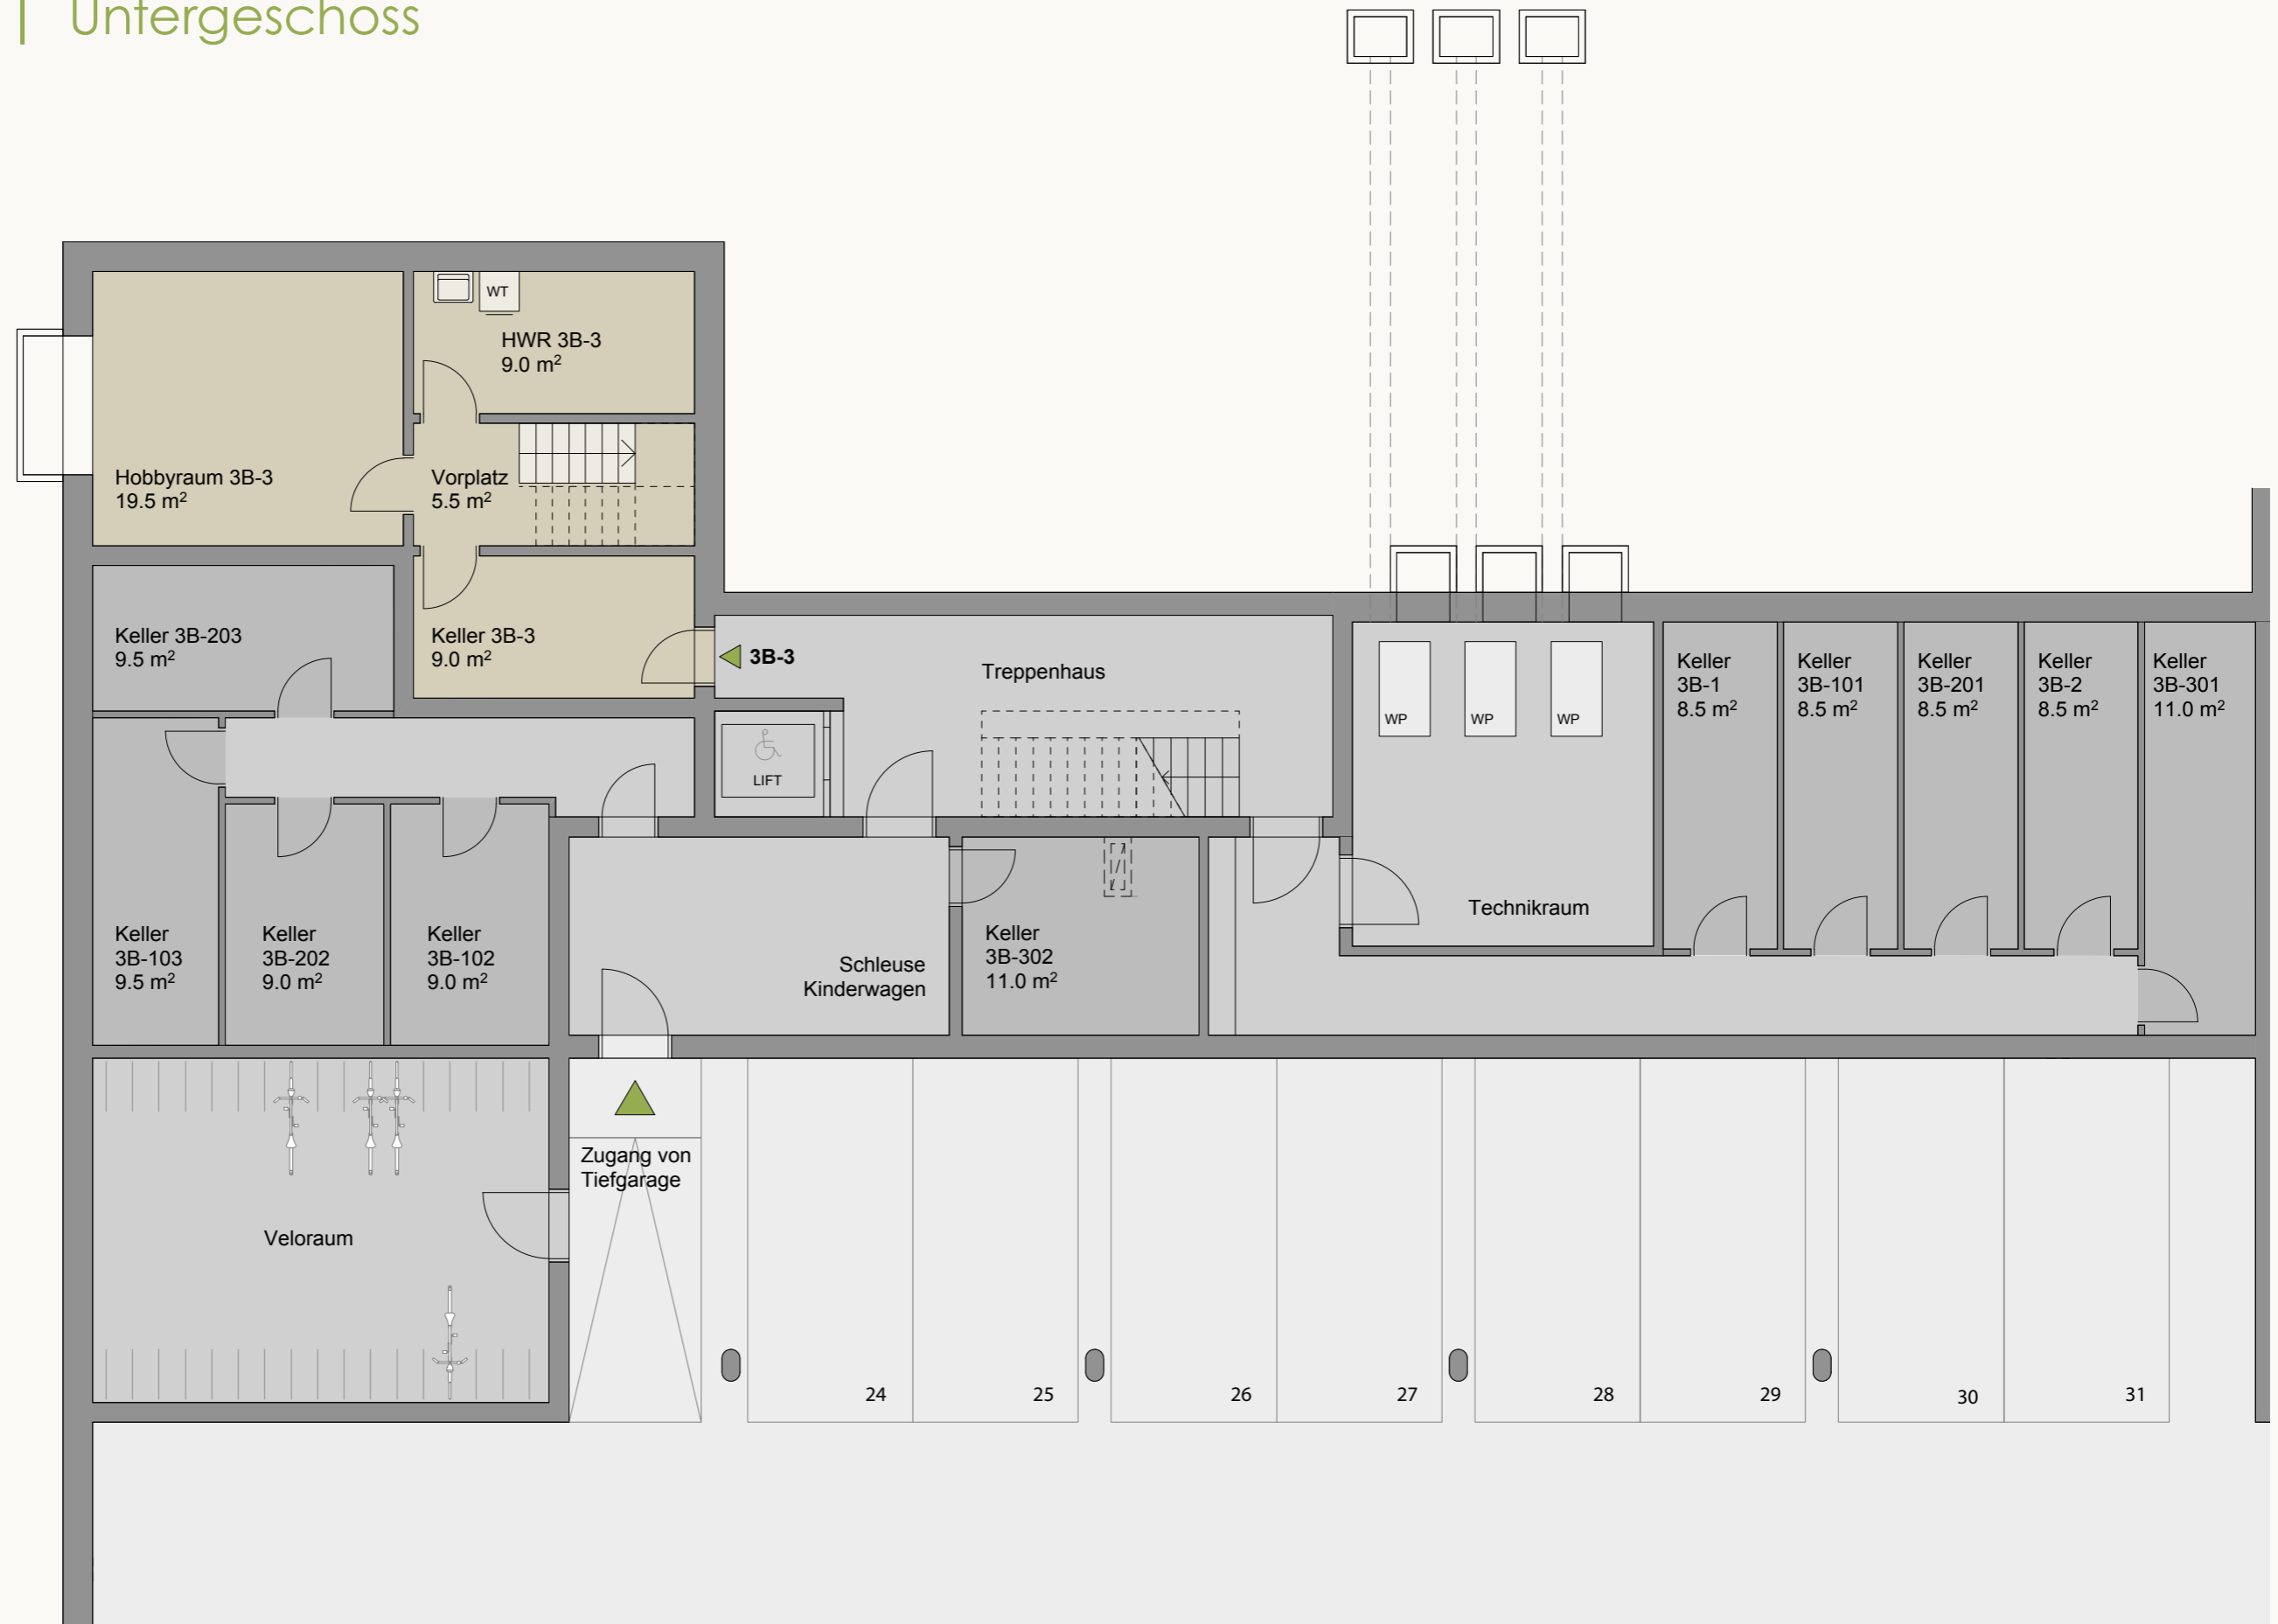

Haus 3B | Erdgeschoss

Wohnung 3B-1

4½ Zimmer
 NF: 117,0 m²
 Sitzplatz: 26,9 m²
 Gartenanteil: ca. 95,0 m²

Wohnung 3B-2

3½ Zimmer
 NF: 103,0 m²
 Sitzplatz: 17,5 m²
 Gartenanteil: ca. 45,0 m²

Wohnung 3B-3

4½ Zimmer
 NF: 124,0 m²
 Sitzplatz: 26,5 m²
 Gartenanteil: ca. 140,0 m²

