


# Reihen-EFH 9/11/13 | Untergeschoss

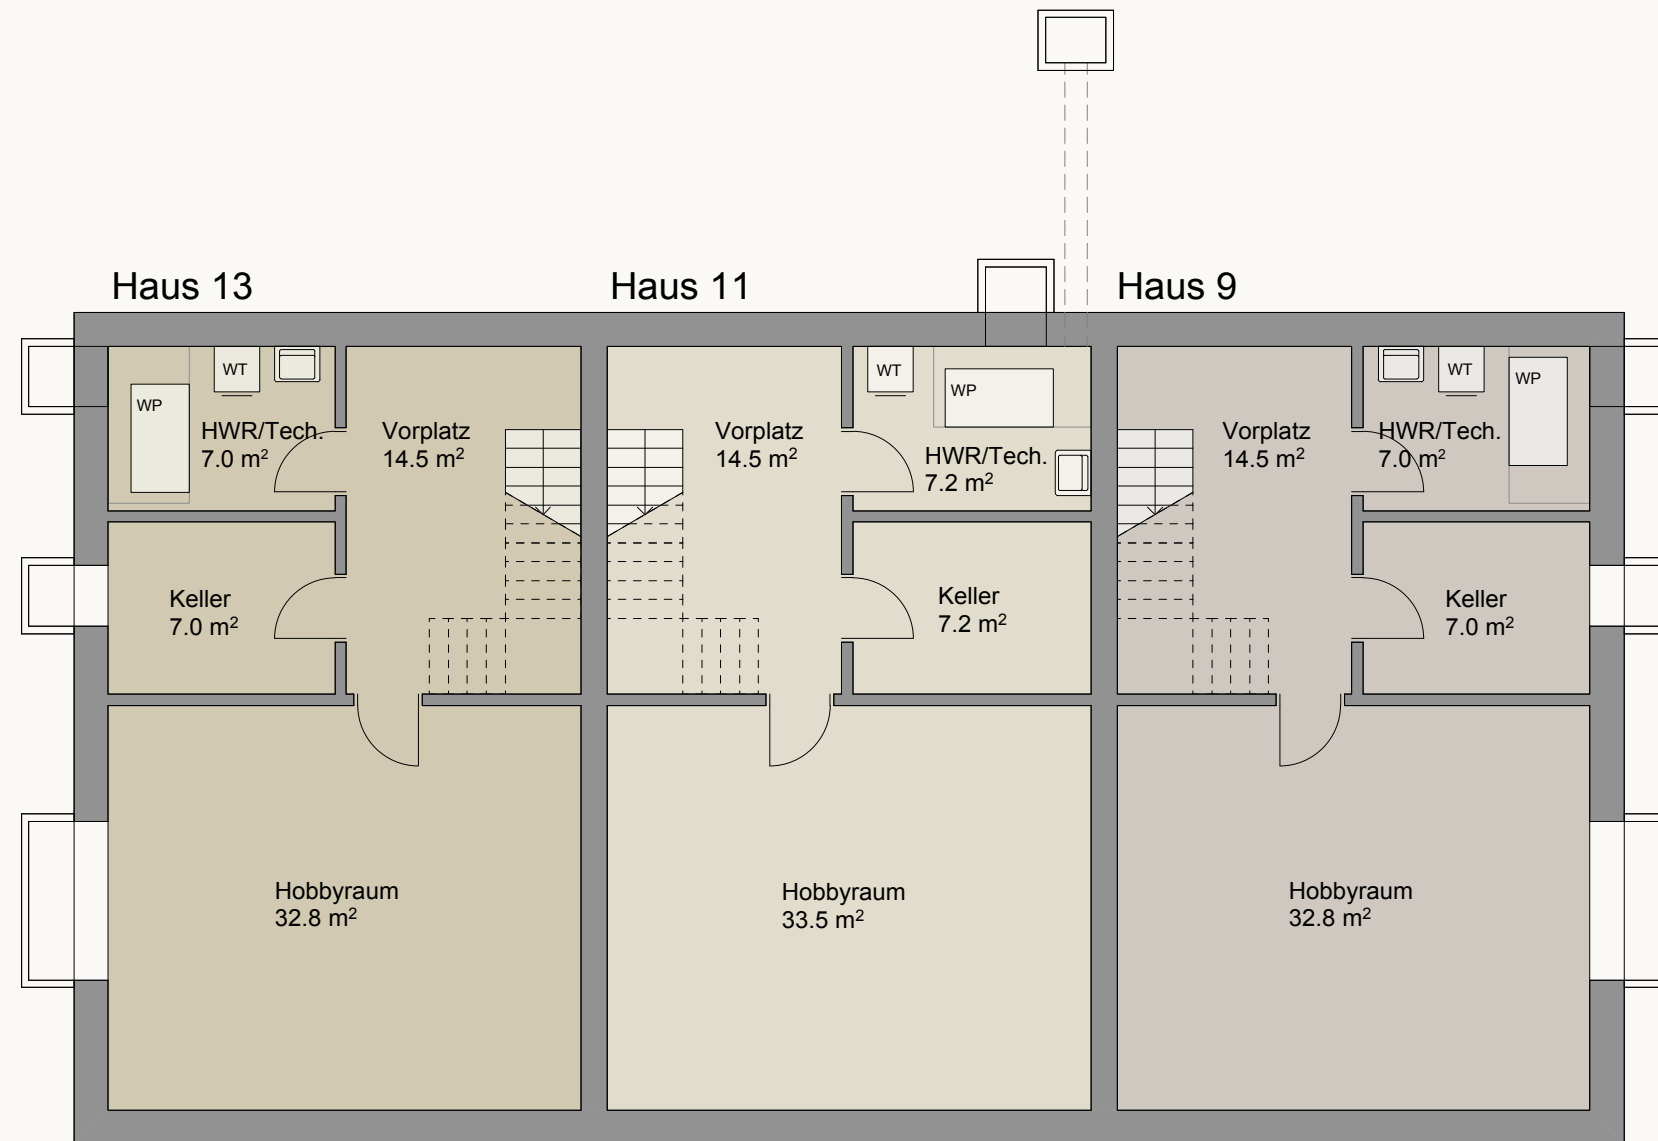

Masstab 1:100

0 1 m

# Reihen-EFH 9/11/13 | Erdgeschoss

**Haus 9**  
6½-Zimmer-REFH  
NF: 175,0 m<sup>2</sup>  
Sitzplatz: 18,7 m<sup>2</sup>  
Gartenanteil: ca. 140,0 m<sup>2</sup>

**Haus 11**  
6½-Zimmer-REFH  
NF: 176,0 m<sup>2</sup>  
Sitzplatz: 19,6 m<sup>2</sup>  
Gartenanteil: ca. 65,0 m<sup>2</sup>

**Haus 13**  
6½-Zimmer-REFH  
NF: 175,0 m<sup>2</sup>  
Sitzplatz: 19,2 m<sup>2</sup>  
Gartenanteil: ca. 210,0 m<sup>2</sup>



Masstab 1:100


0 1 m

# Reihen-EFH 9/11/13 | Obergeschoss

**Haus 9**  
6½-Zimmer-REFH  
NF: 175,0 m<sup>2</sup>  
Sitzplatz: 18,7 m<sup>2</sup>  
Gartenanteil: ca. 140,0 m<sup>2</sup>

**Haus 11**  
6½-Zimmer-REFH  
NF: 176,0 m<sup>2</sup>  
Sitzplatz: 19,6 m<sup>2</sup>  
Gartenanteil: ca. 65,0 m<sup>2</sup>

**Haus 13**  
6½-Zimmer-REFH  
NF: 175,0 m<sup>2</sup>  
Sitzplatz: 19,2 m<sup>2</sup>  
Gartenanteil: ca. 210,0 m<sup>2</sup>

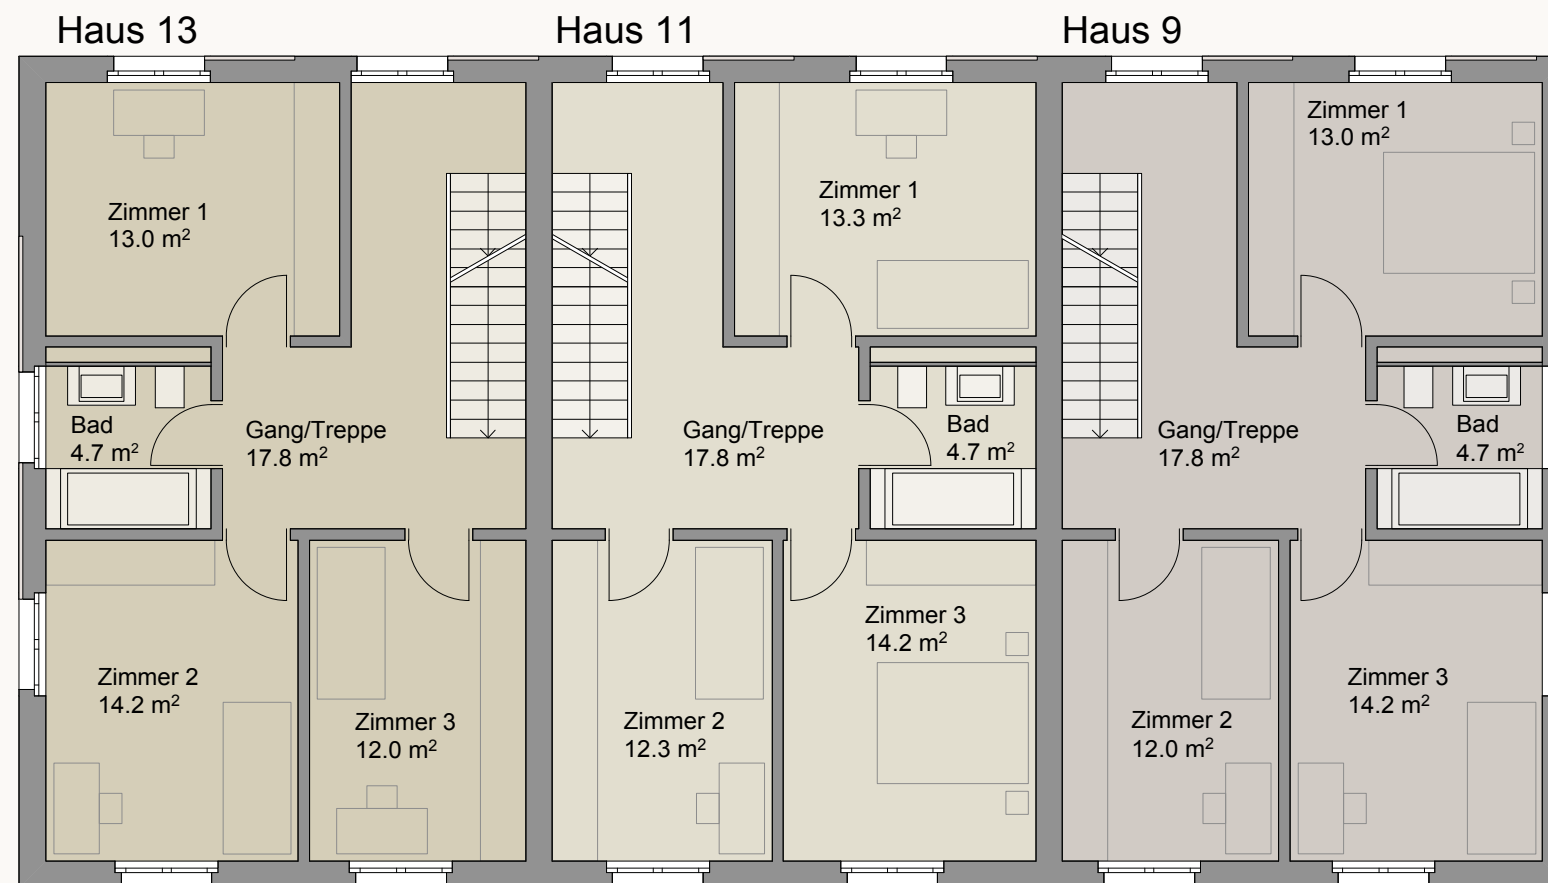

Masstab 1:100

0 1 m

# Reihen-EFH 9/11/13 | Dachgeschoss

## Haus 9


6½-Zimmer-REFH  
 NF: 175,0 m<sup>2</sup>  
 Sitzplatz: 18,7 m<sup>2</sup>  
 Gartenanteil: ca. 140,0 m<sup>2</sup>

## Haus 11

6½-Zimmer-REFH  
 NF: 176,0 m<sup>2</sup>  
 Sitzplatz: 19,6 m<sup>2</sup>  
 Gartenanteil: ca. 65,0 m<sup>2</sup>

## Haus 13

6½-Zimmer-REFH  
 NF: 175,0 m<sup>2</sup>  
 Sitzplatz: 19,2 m<sup>2</sup>  
 Gartenanteil: ca. 210,0 m<sup>2</sup>

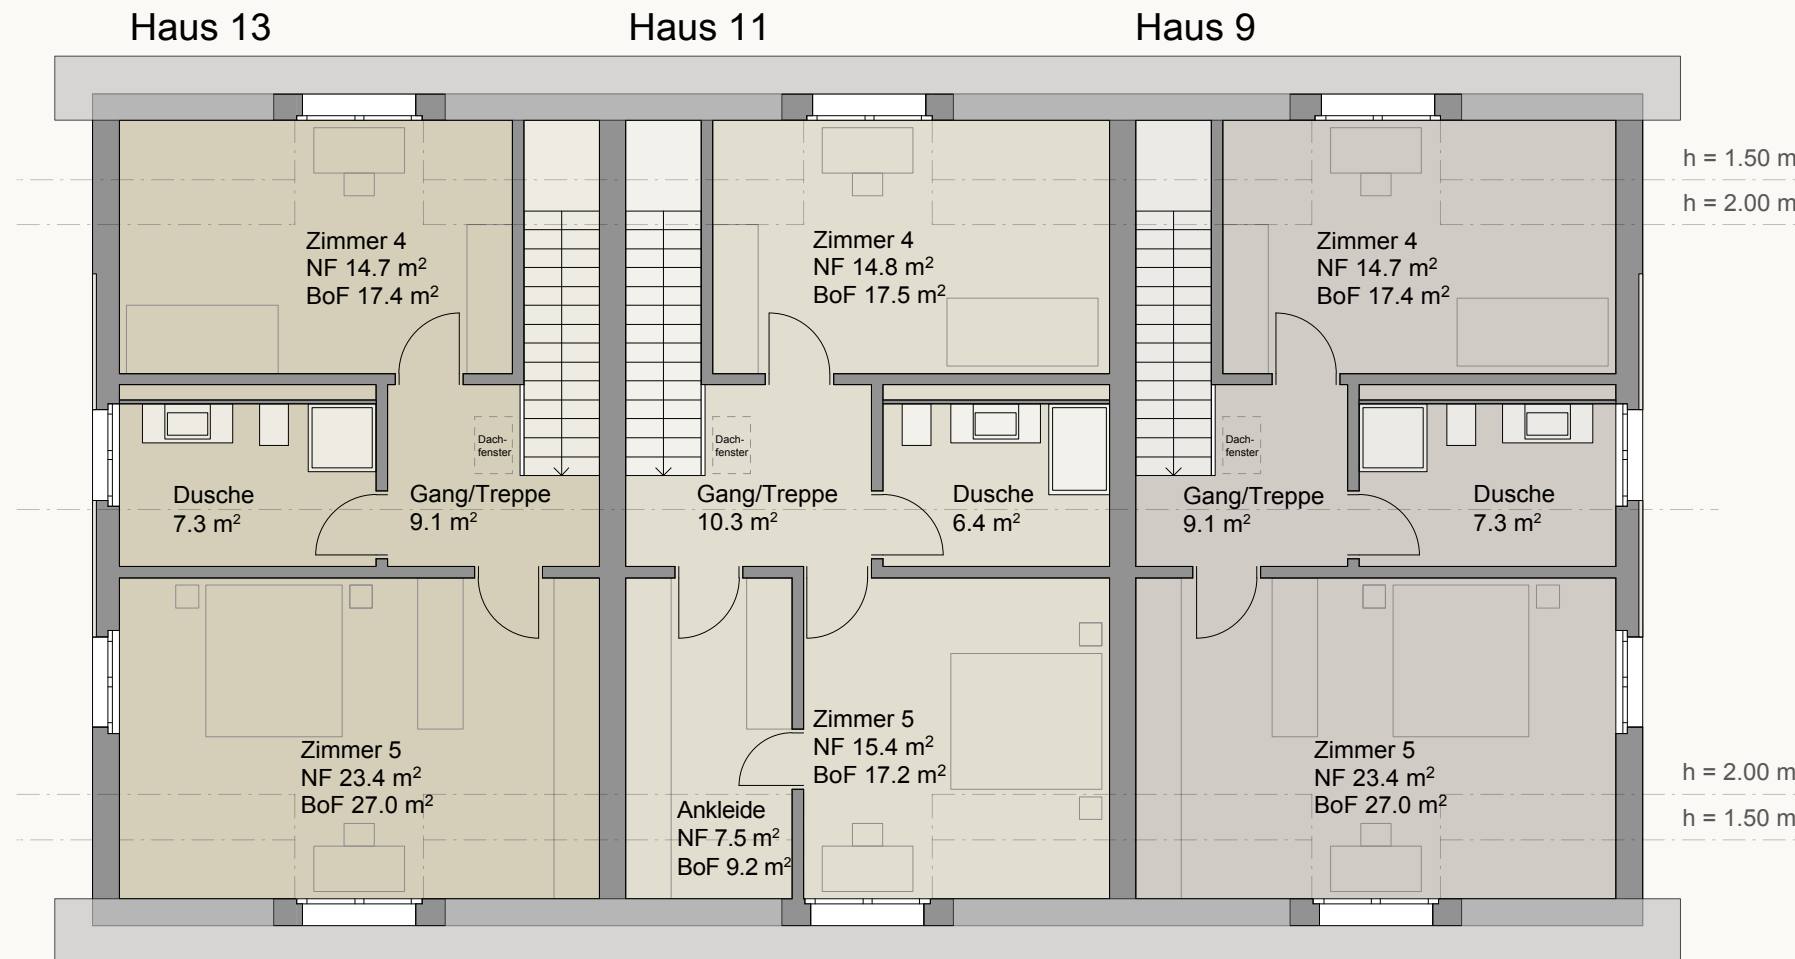

Masstab 1:100

0 1 m