

Haus 1 | Obergeschoss

Wohnung 1-101


3½ Zimmer
NF: 94,6 m²
Balkon: 14,8 m²

Wohnung 1-102

2½ Zimmer
NF: 59,8 m²
Balkon: 20,2 m²

Wohnung 1-103

4½ Zimmer
NF: 110,0 m²
Balkon: 14,8 m²

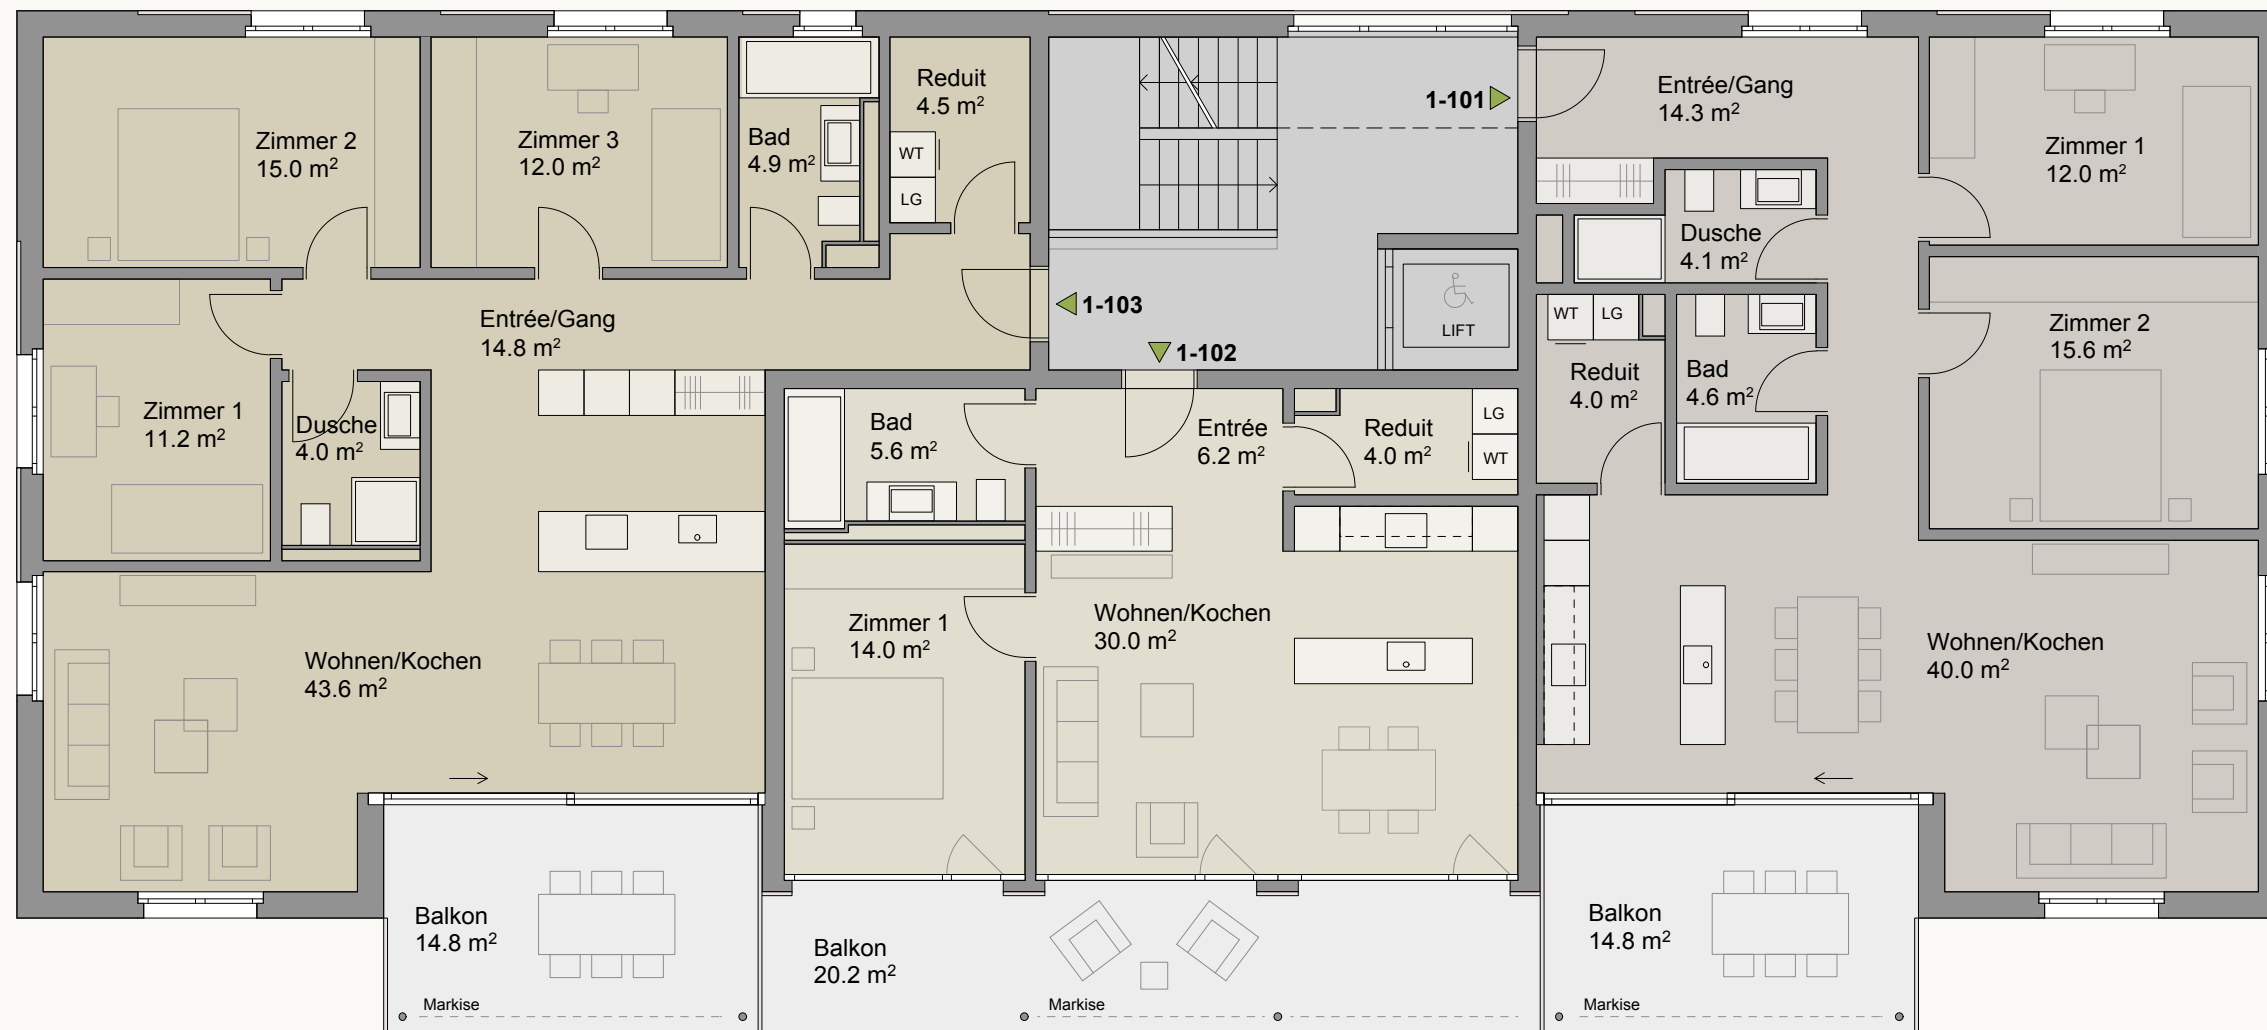

Masstab 1:100

0 1 m