


Haus 1 | Untergeschoss

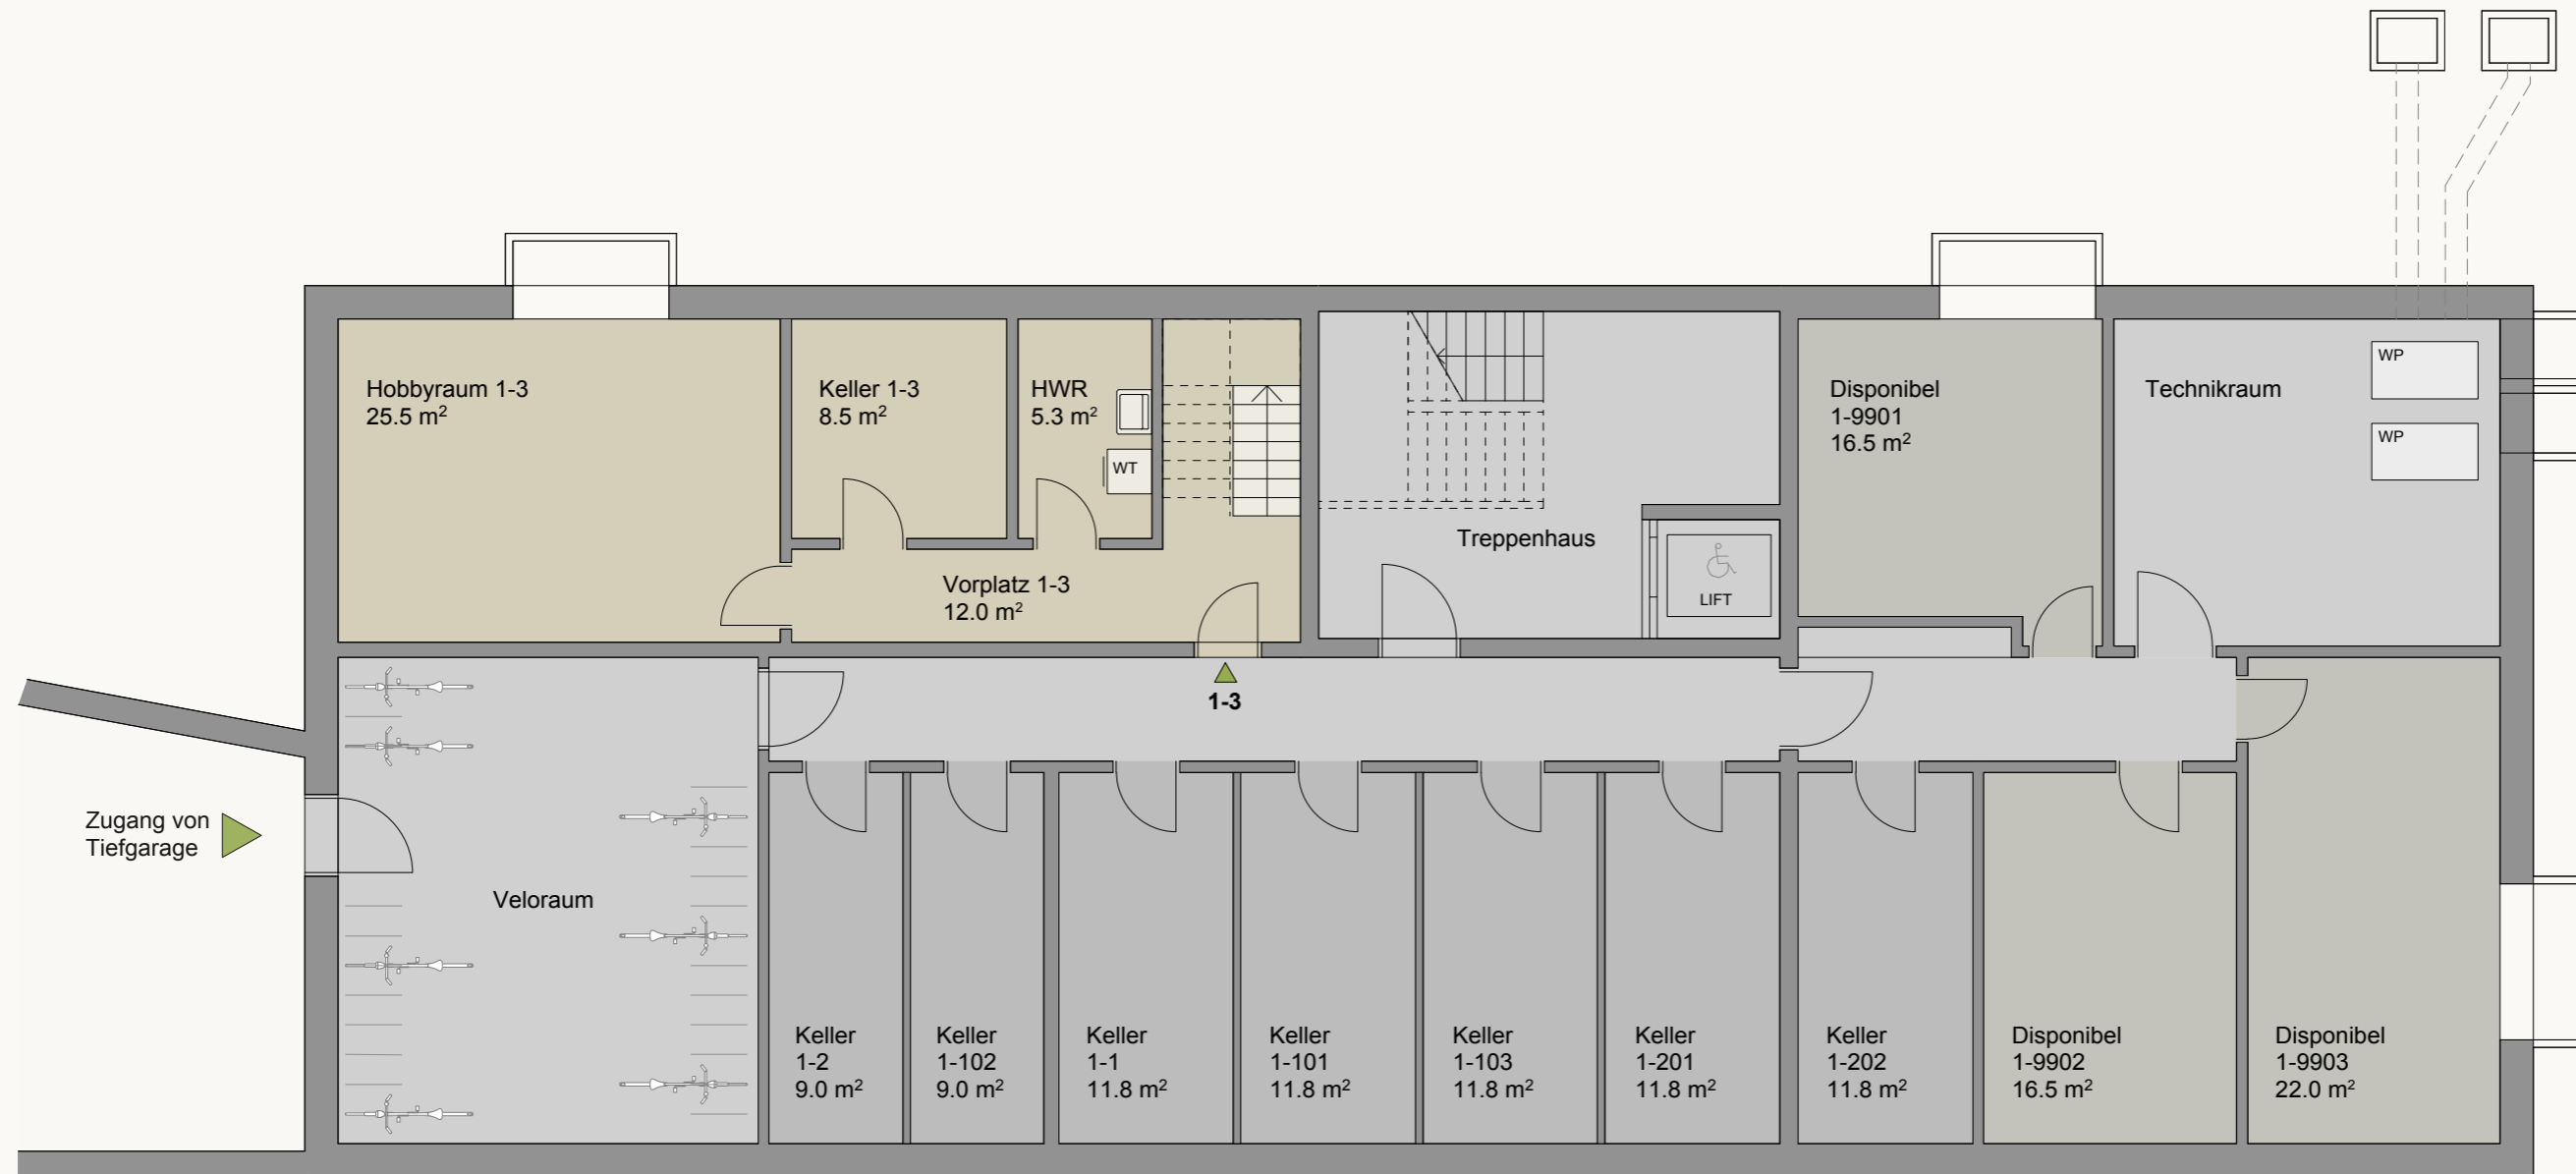

Haus 1 | Erdgeschoss

Wohnung 1-1
 3½ Zimmer
 NF: 94,6 m²
 Sitzplatz: 14,8 m²

Wohnung 1-2
 2½ Zimmer
 NF: 59,8 m²
 Sitzplatz: 20,2 m²

Wohnung 1-3
 4½ Zimmer
 NF: 110,0 m²
 Sitzplatz: 14,8 m²

